

lotissement La Bide 30€ / m²

Département de l'Aveyron
COMMUNE DE RIEUPEYROUX


Lieu-dit : Camp Grand

Cadastrre : Section CD n° 5

Propriété : Mairie

PLAN DE MASSE

Echelle : 1/500

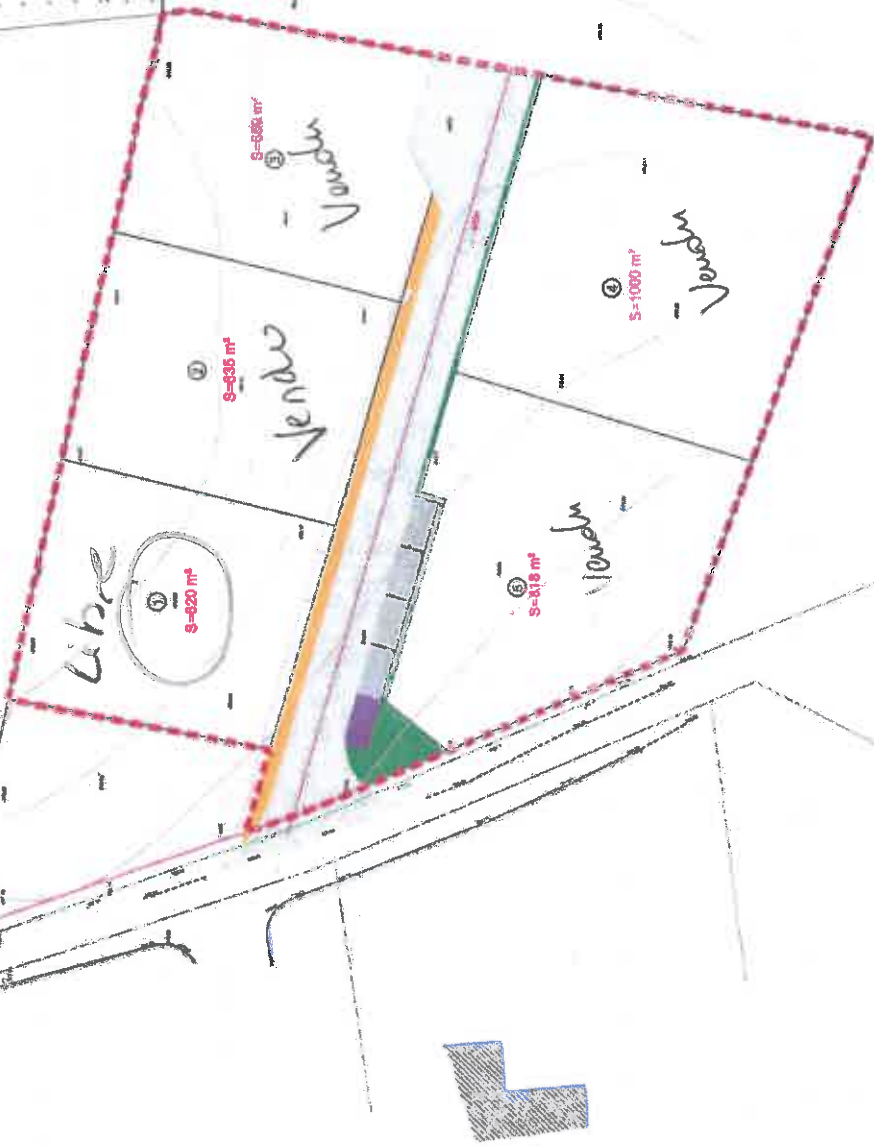

Legende :

- Accolement
- Zone de propriété
- Parking
- Pieton
- Voie



Méga local : 25 bis avenue Robert Schuman - 1200 VILFRANCOIS DE ROUGEUSE - Tél : 03 69 14 01 - Fax : 03 69 14 77
 Bureau associatif : La Voie 23 rue Saint Pierre - 1209 ENNET LE CHATEAU - Tél : 03 69 20 20 20 - Fax : 03 69 20 20 20
 Permis de construire : 20 Avenue de la République - 12100 BARRÈRES - Tél : 03 69 14 14 14
 Permis de construire : 45 Rue de la Tour de Ville - 12100 COGNAC - Tél : 03 69 14 14 14
 Permis de construire : 47 Avenue Jean Jaurès - 12000 RIEUPEYROUX - Tél : 03 69 14 14 14
 Permis de construire : 23 La Prairie - 12000 LARzac - Tél : 03 69 14 14 14
 Email : contact@lbp.com - www.lbp.com

LBP
 ETUDES & CONSEIL
 S.A.R.L. de Géométrie-Experts

Ref : 110873

Janvier 2012